


POPIS RIEŠENIA OBJEKTU : "CENTRUM"


- PŘESTAVBA NA 1 NP BUDE BEZ ZÁŠAHU LEV SO ZMĚNOU ÚČELU VÝUŽIVA
- V OBJEKTE NA PAR. Č. 36/10 SA ZREALIZUJÚ NOVÉ SCHODY PŘE PŘEVODNICE 1NP A PODKROVIA
- EXISTUJÍCÍ KONSTRUKČNÁ STŘECHA A KROV NA OBJEKTE NA PÁRCELAH 4, 36/14, 36/10, 36/9 SA ODSŤRANÍ A ZREALIZUJE SA NOVÁ NADŠTĚBNÁ PODKROVIA S VÝHODNĚJŠOU KONSTRUKČNOU VÝŠKOU
- V PODKROVNÝCH PŘESTAVBOVÝCH OBJEKTOCH NA PAR. Č. 36/7 SA ZREALIZUJÚ NOVÉ DVOULŮŽKOVÉ IZBY BEZ ZÁŠAHU DO NOSNÝCH KONSTRUKČNÝCH KROVŮ A STĚPŮ
- PÁRČIE SA NOVÁ NADŠTĚBNÁ NA SPOJNICOM KROVU PŘE ÚČELY VYBUDOVANIA TECHNICKÉHO ZÁBEHA OBJEKTU / KOTOLNĀ/
- IŠĚTRÝ NĚMERNÝE SĚTE SO V ODSŤRANĚNÍE DIMENZIA A PŘE TO BUDE BEZ ZÁŠAHU
- V DOKONČEL ČISTIŤEBSY - / ATMA / SA ZREALIZUJE NOVÁ PĚRHOĽA

CELKOVÁ RIEŠENIA PLOCHA 780 M²

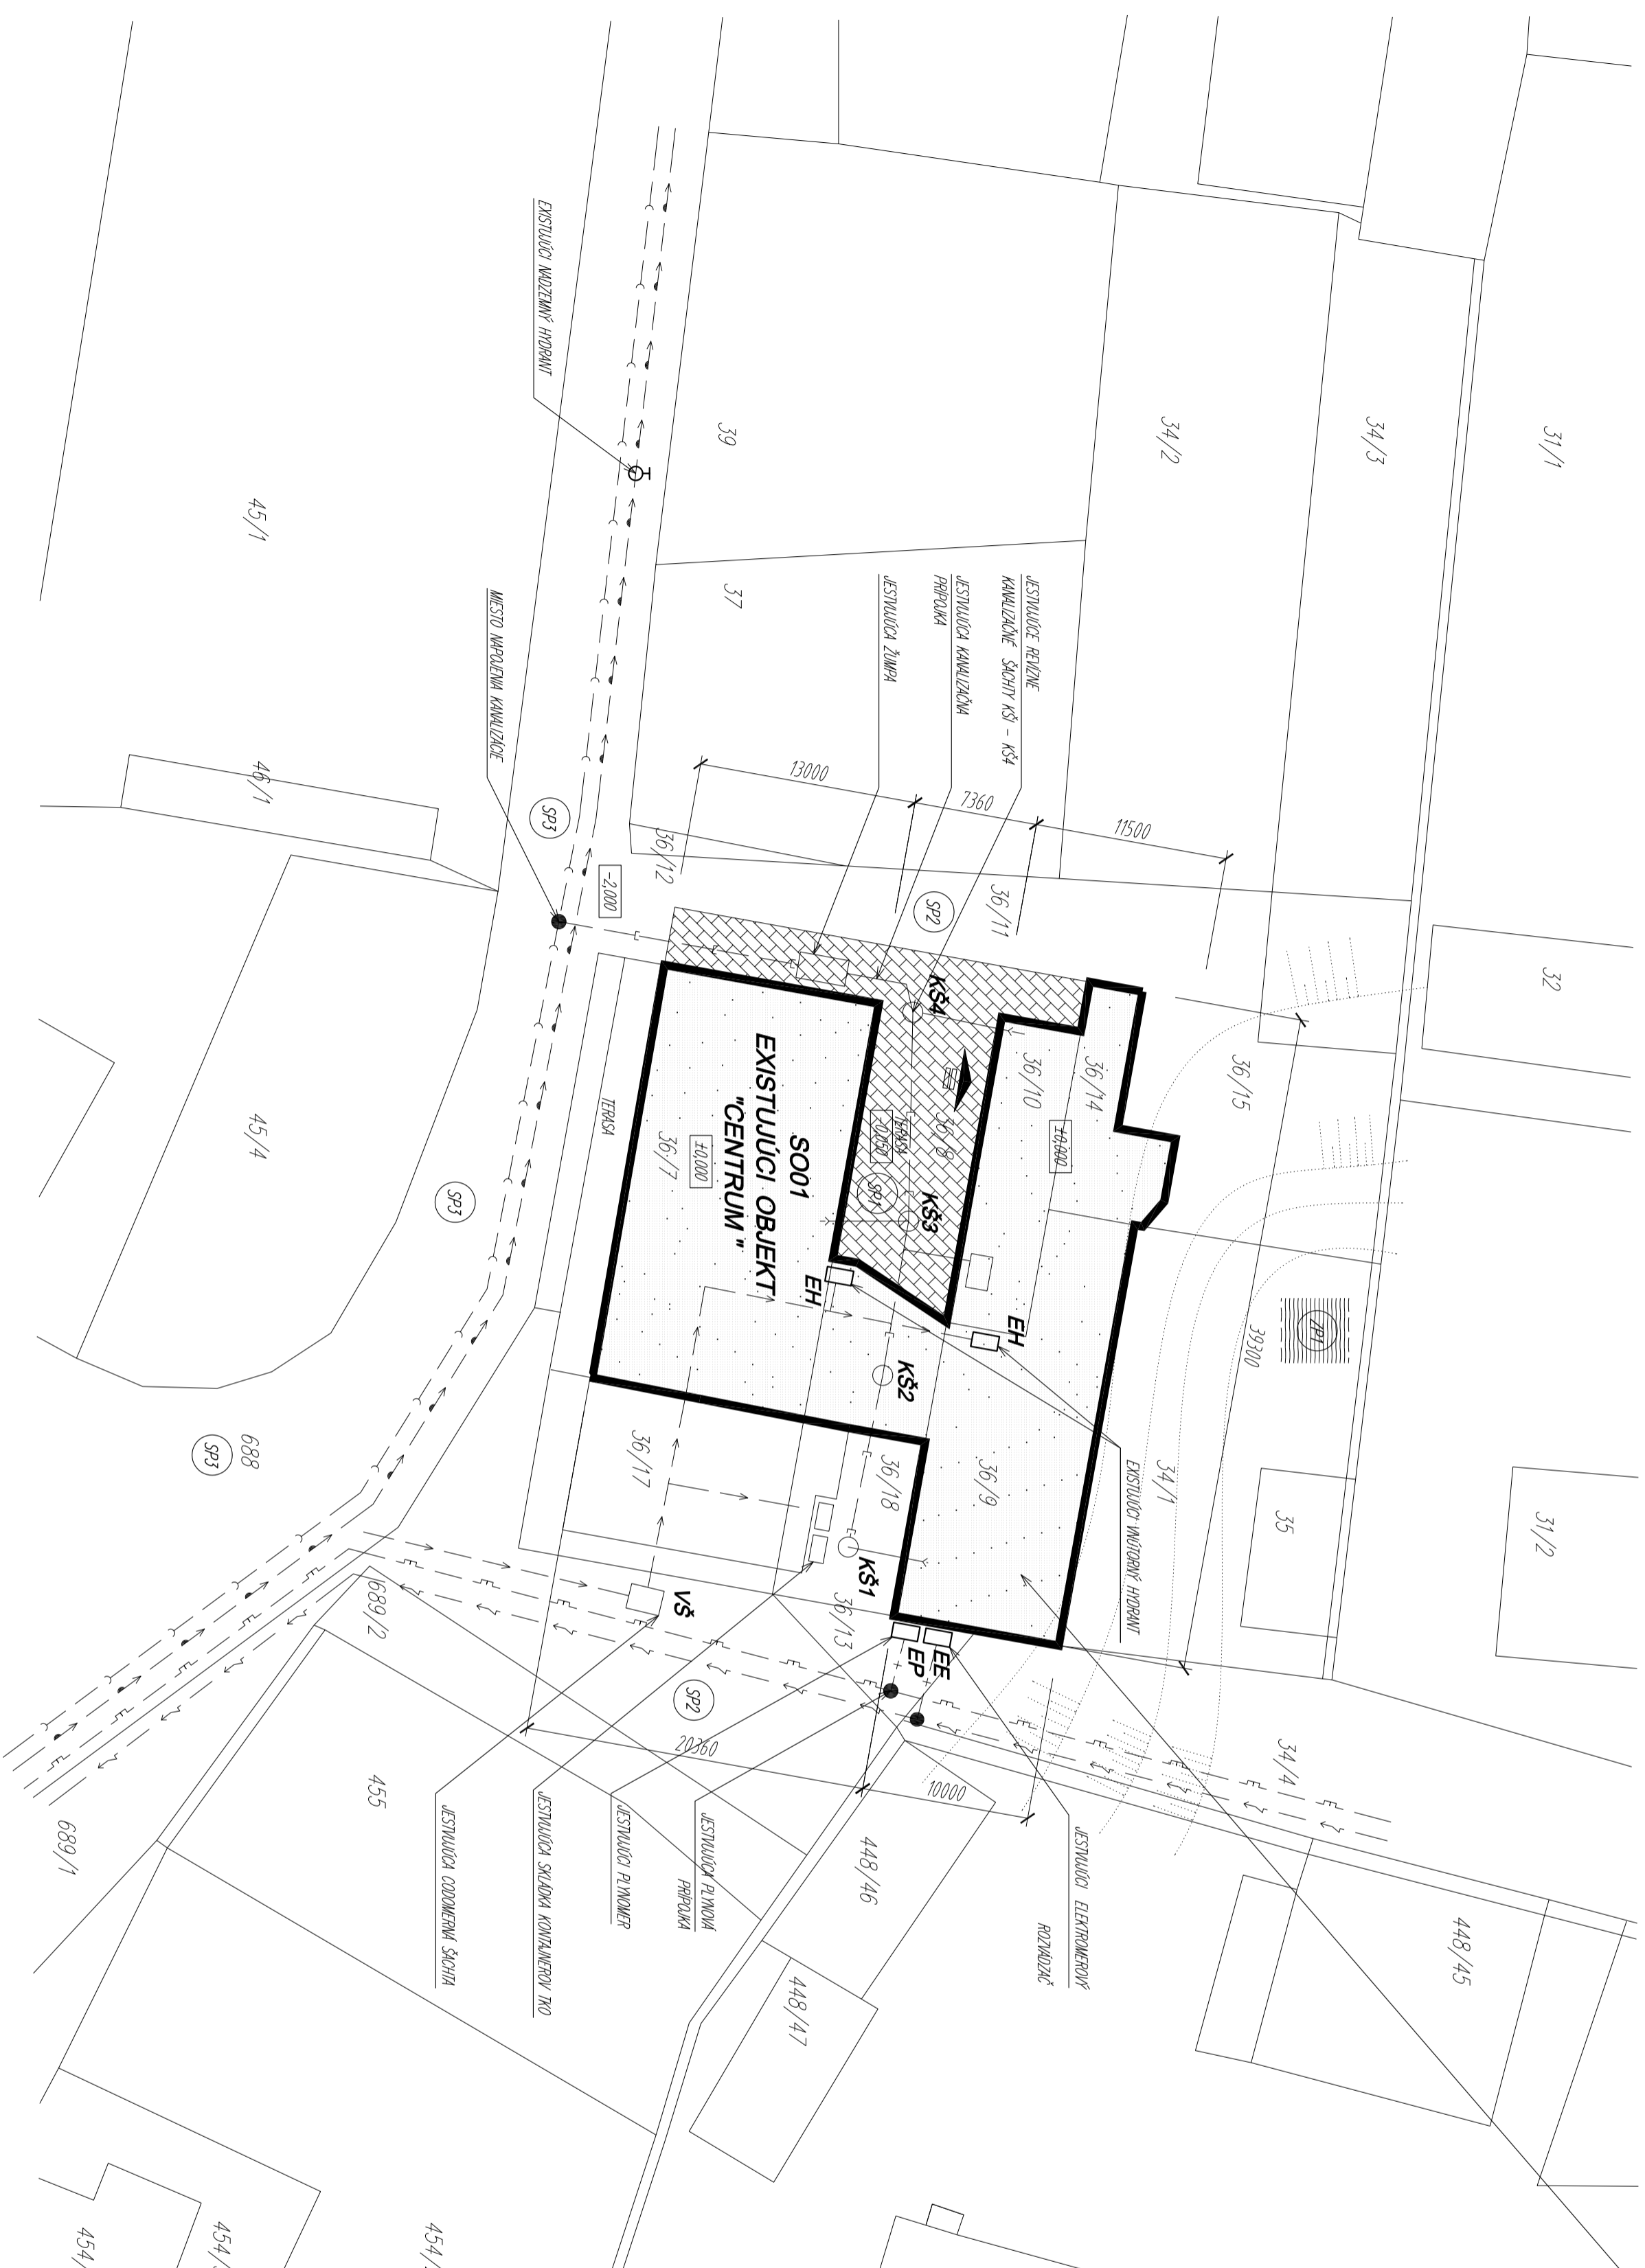


UPOZORNENIE :

PŘED ZÁKLEPNÍM ZEMNÍM PRÁCEM ZÁSTI INVESTOR PŘEVZÍME VÝKONNÉ ÚSTUPOVACÍ NĚMERNÝCH SĚŤ V MĚSTE TRASY MĚRŮVĚRNÝCH PŘEBOJŮ: ZEMNĚ PRÁCE VÝKONF PLOHA SIN 73 6005
 PŘI SĚBĚHU NĚS? PŘI KŘÍŽENÍM SO SVAJACÍM NĚ. SĚŤMĀ JE NĚJNĚ ODBĚRÁT ODBĚRNĚ PÁSKA ODSŤRANĚ VZDMĚNOSTI, ZVĚŠŤ SIN 73 6005 A S NOVĚ SVAJACÍM NĚRĚK.
 PŘI PŘESTAVBOVĚM ÚSPŮBOVĚM PŘEZEMNÝCH ÚZEBŮ JE POTŘEBNĚ ODBĚRÁT IML VZDMĚNOSTI V HORIZONTÁLNĚM A VO VERTIKÁLNĚM SMĚŘĚ PLOHA SIN 73 6005.

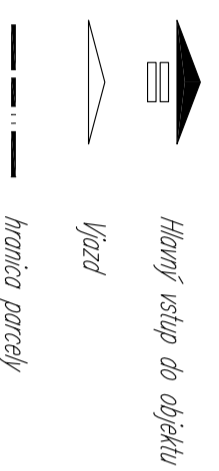

OBJEKTOVÁ SKLADBA

SOŤ VĚSTNĚ OBJEKT PĚRĚBĚKOVĚ ZMĚRŮVĚM
 "CENTRUM"

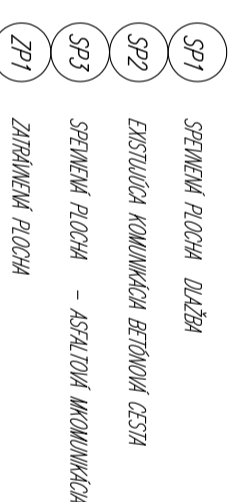

1:1000 - ÚRĚDNĚ POUŽITĚNĚ IML 1:1P.

ZOBĚR PŘEKLADNĚM	ING. TIBOR BAKOS
AUTOR	ING. TIBOR BAKOS
PŘEKLADNĚM	ING. TIBOR BAKOS
INVESTOR	
MĚSTO SĚBNĚV	KRĀLĚ PŮDĚRŮVĚCĚ, UL. HĚRĚVĚCĚ, ČP. 36/7, 36/8, 36/9, 36/10, 36/14
NĚZOV	

PŘESTAVBA A ZABUDOVANĚ PODKROVIA V OBJEKTE "CENTRUM" PŘE NĚZKOKAPACITNÝ PĚNZIŮN

ČĀSTĚ ARCHITĚKTŮRĀ	SITUÁČIA
DATAŤ	08.2008
STĚPĚNĚ	PŘEKLADNĚM SĚBNĚV
FORMĀT	6 x A4
MĚŘBĀ	1:300
	ČĀSO VĚRĚSVU
	A2

